


1.sz. lakás		
P101	garázs	15,55
P102	Tároló	5,95
P103	Tároló	3,14
P104	Tároló	3,30
P120	Garázs előtér	11,58
		39,52 m²

2.sz. lakás		
P201	garázs	15,55
P202	Tároló	5,95
P203	Tároló	3,14
P204	Tároló	3,30
P220	Garázs előtér	11,61
		39,55 m²

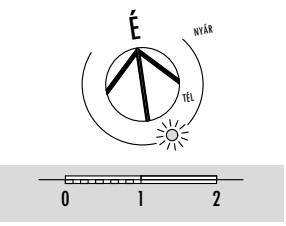

Dunakanyar Építész Iroda Kft.
 2023 Dunabogdány, Rézsa u. 1.
 Mobil: 06 / 20 968 4443
 kapcsolat@dunakanyarepitesz.hu

Kétlakásos lakóház
 2146 Mogyoród,
 Erdősor u. 12.
 Hrsz.: 4200/69

Építési engedélyezési terv

Építető:
PRO-FEZ Építész Iroda Kft.
 2120 Dunakeszi, Fő út 16-18.


Építész tervező:
Dunakanyar Építész Iroda Kft.
Kovács András - É 13-1241
 okl. építészmérnök

Rajz megnevezése:

Pince alaprajza


±0,00 m = 208,90 mBf

Lépték: M=1:100, 1:1
 Dátum: 2017. máj. **E-02**

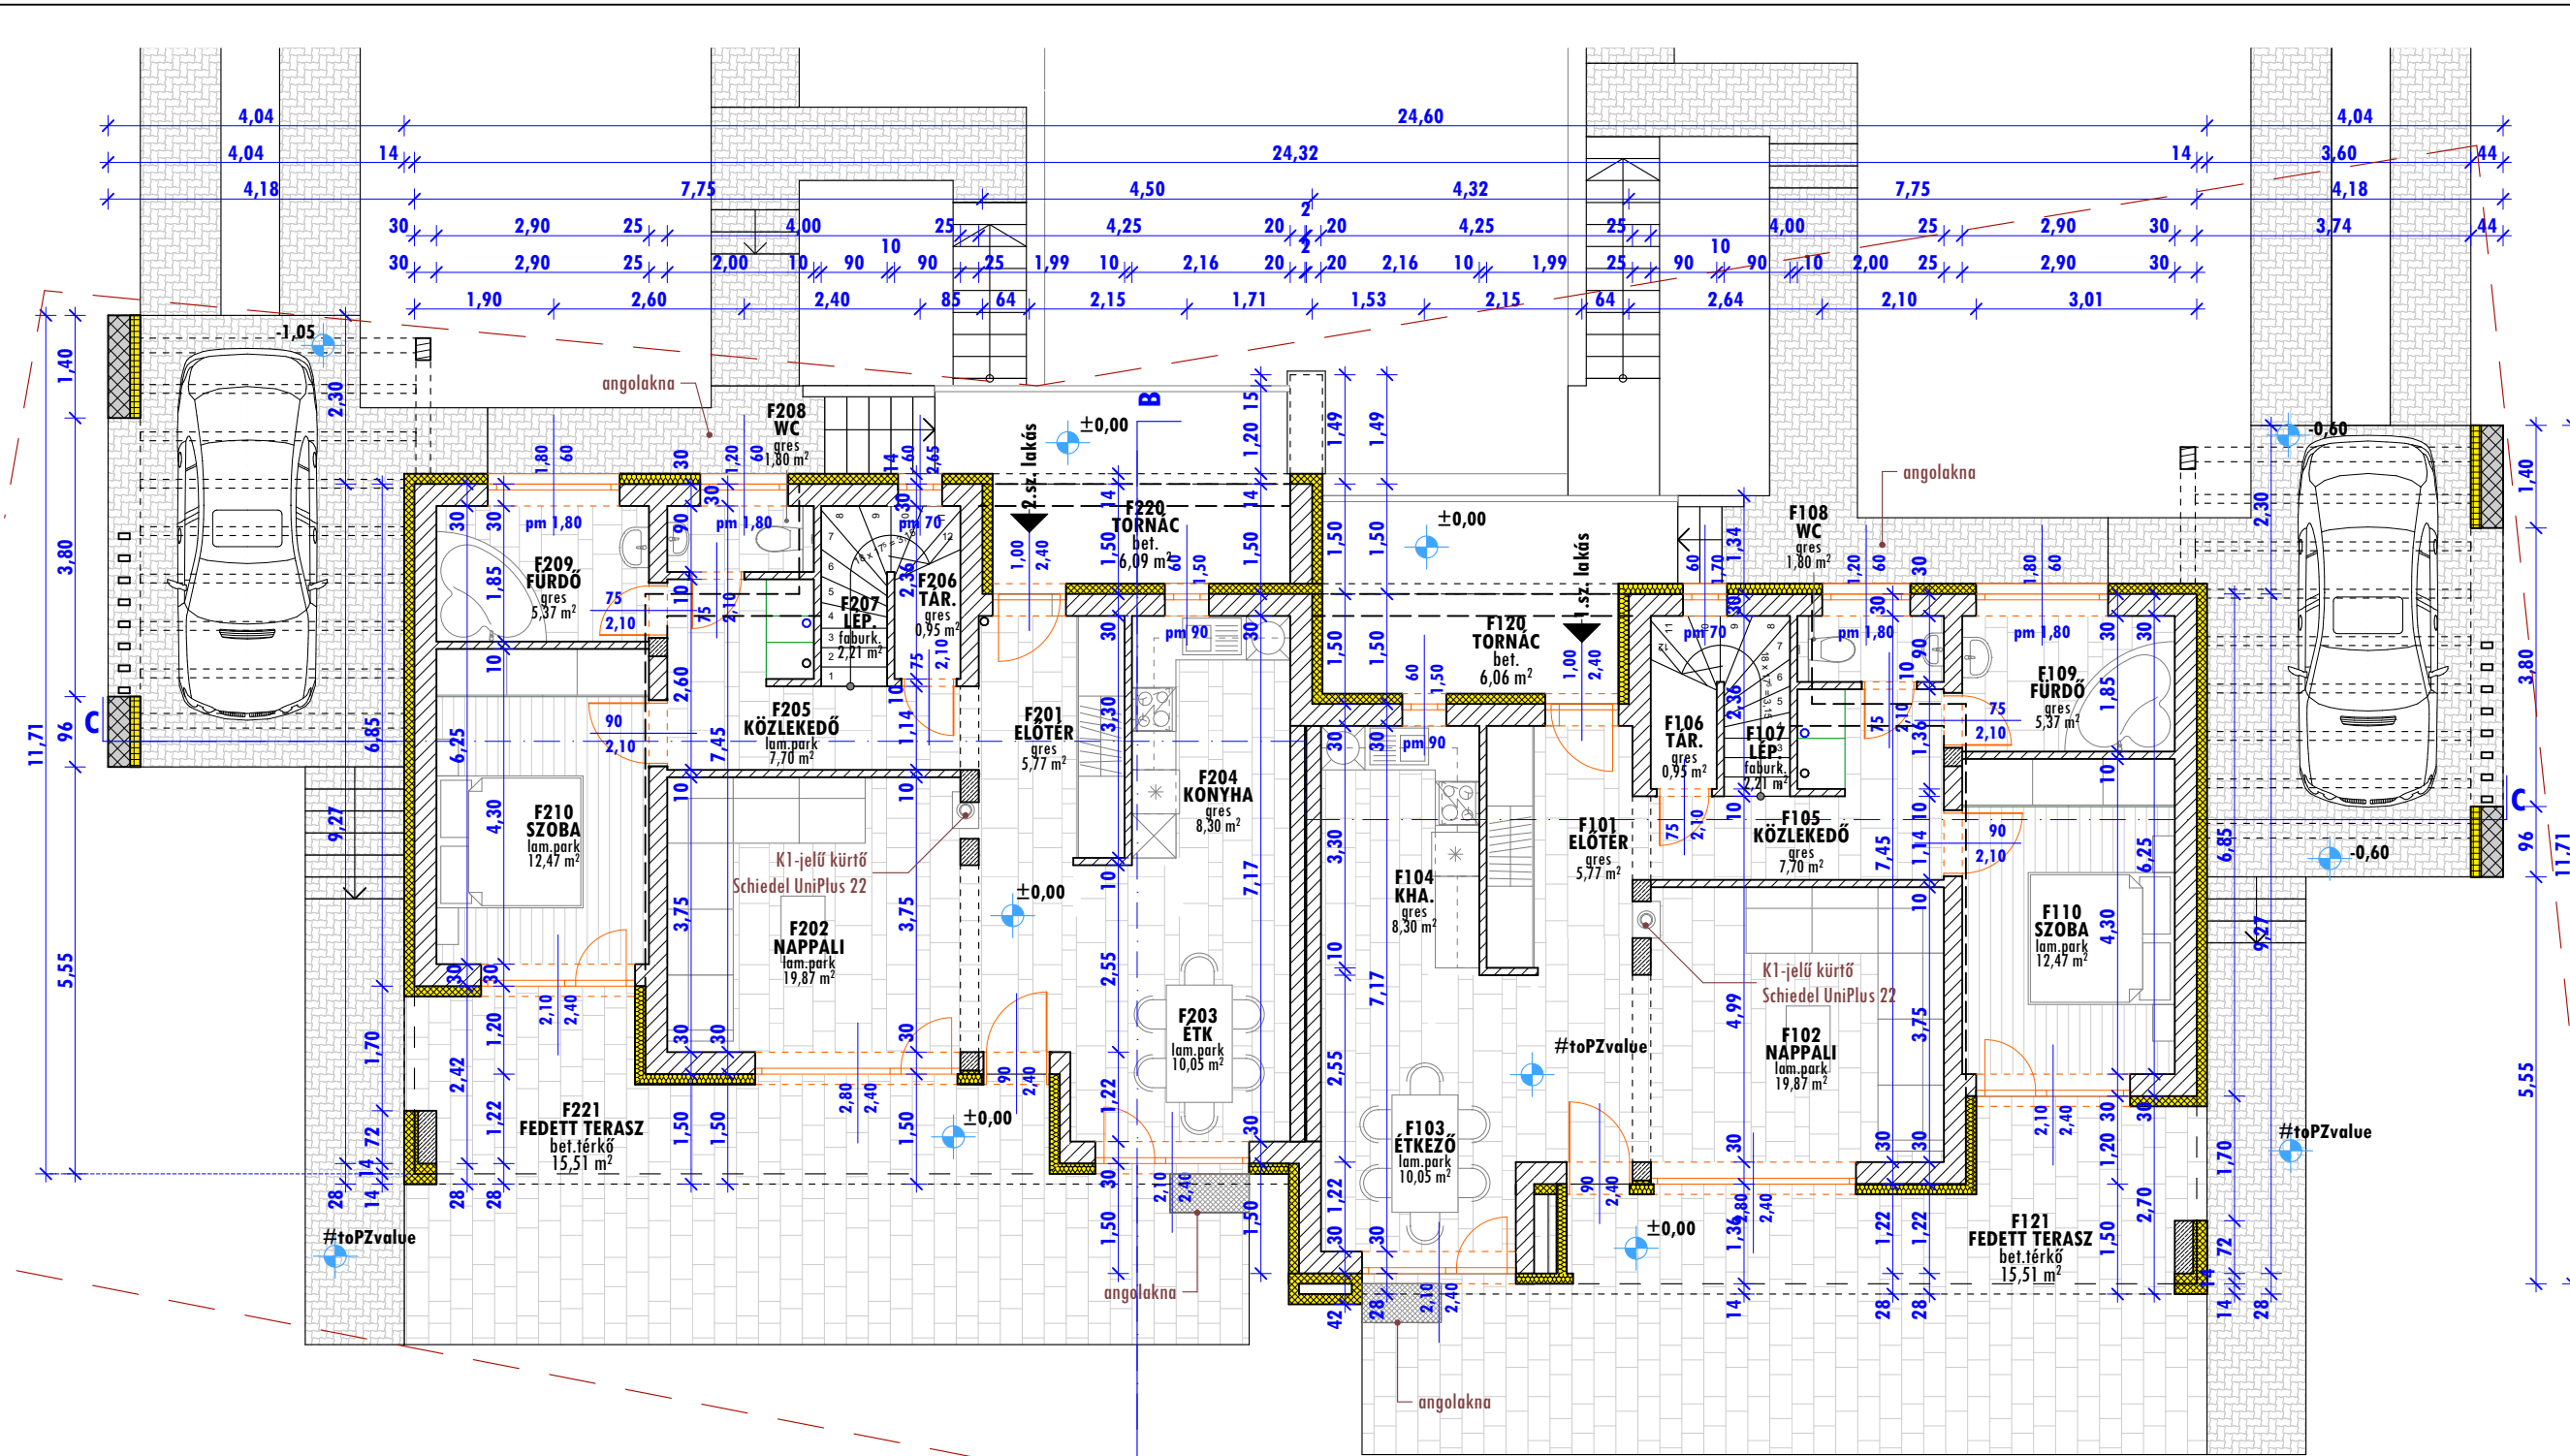

1.sz. lakás

F101	Előtér	5,77
F102	Nappali	19,87
F103	Étkező	10,05
F104	Kha.	8,30
F105	Közlekedő	7,70
F106	Tár.	0,95
F107	Lép.	2,21
F108	WC	1,80
F109	Fürdő	5,37
F110	Szoba	12,47
F120	Tornác	6,06
F121	Fedett terasz	15,51
		96,06 m²

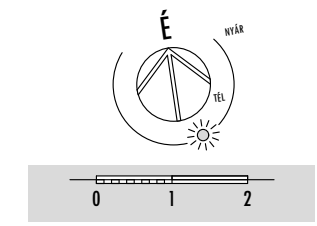

Dunakanyar Építész Iroda Kft.
 2023 Dunabogdány, Rézsa u. 1.
 Mobil: 06 / 20 968 4443
 kapcsolat@dunakanyarepitesz.hu

Kétlakásos lakóház
 2146 Mogyoród,
 Erdősor u. 12.
 Hrsz.: 4200/69

Építési engedélyezési terv

Építető:
PRO-FEZ Építész Iroda Kft.
 2120 Dunakeszi, Fő út 16-18.

Építész tervező:
Dunakanyar Építész Iroda Kft.
Kovács András - É 13-1241
 okl. építészmérnök

Rajz megnevezése:
Földszint alaprajza


±0,00 m = 208,90 mBf
 Lépték: M=1:100, 1:1
 Dátum: 2017. máj. **E-03**

2.sz. lakás

F201	Előtér	5,7
F202	Nappali	19,8
F203	étk	10,0
F204	konyha	8,3
F205	közlekedő	7,7
F206	tár.	0,9
F207	lép.	2,2
F208	wc	1,8
F209	Fürdő	5,3
F210	szoba	12,4
F220	tornác	6,0
F221	fedett terasz	15,5
		96,09 m

1.sz. lakás

E101	Közl.	6,67
E102	Szoba	13,10
E103	Szoba	15,95
E104	Szoba	11,80
E105	Fürdő	5,65
		53,17 m²

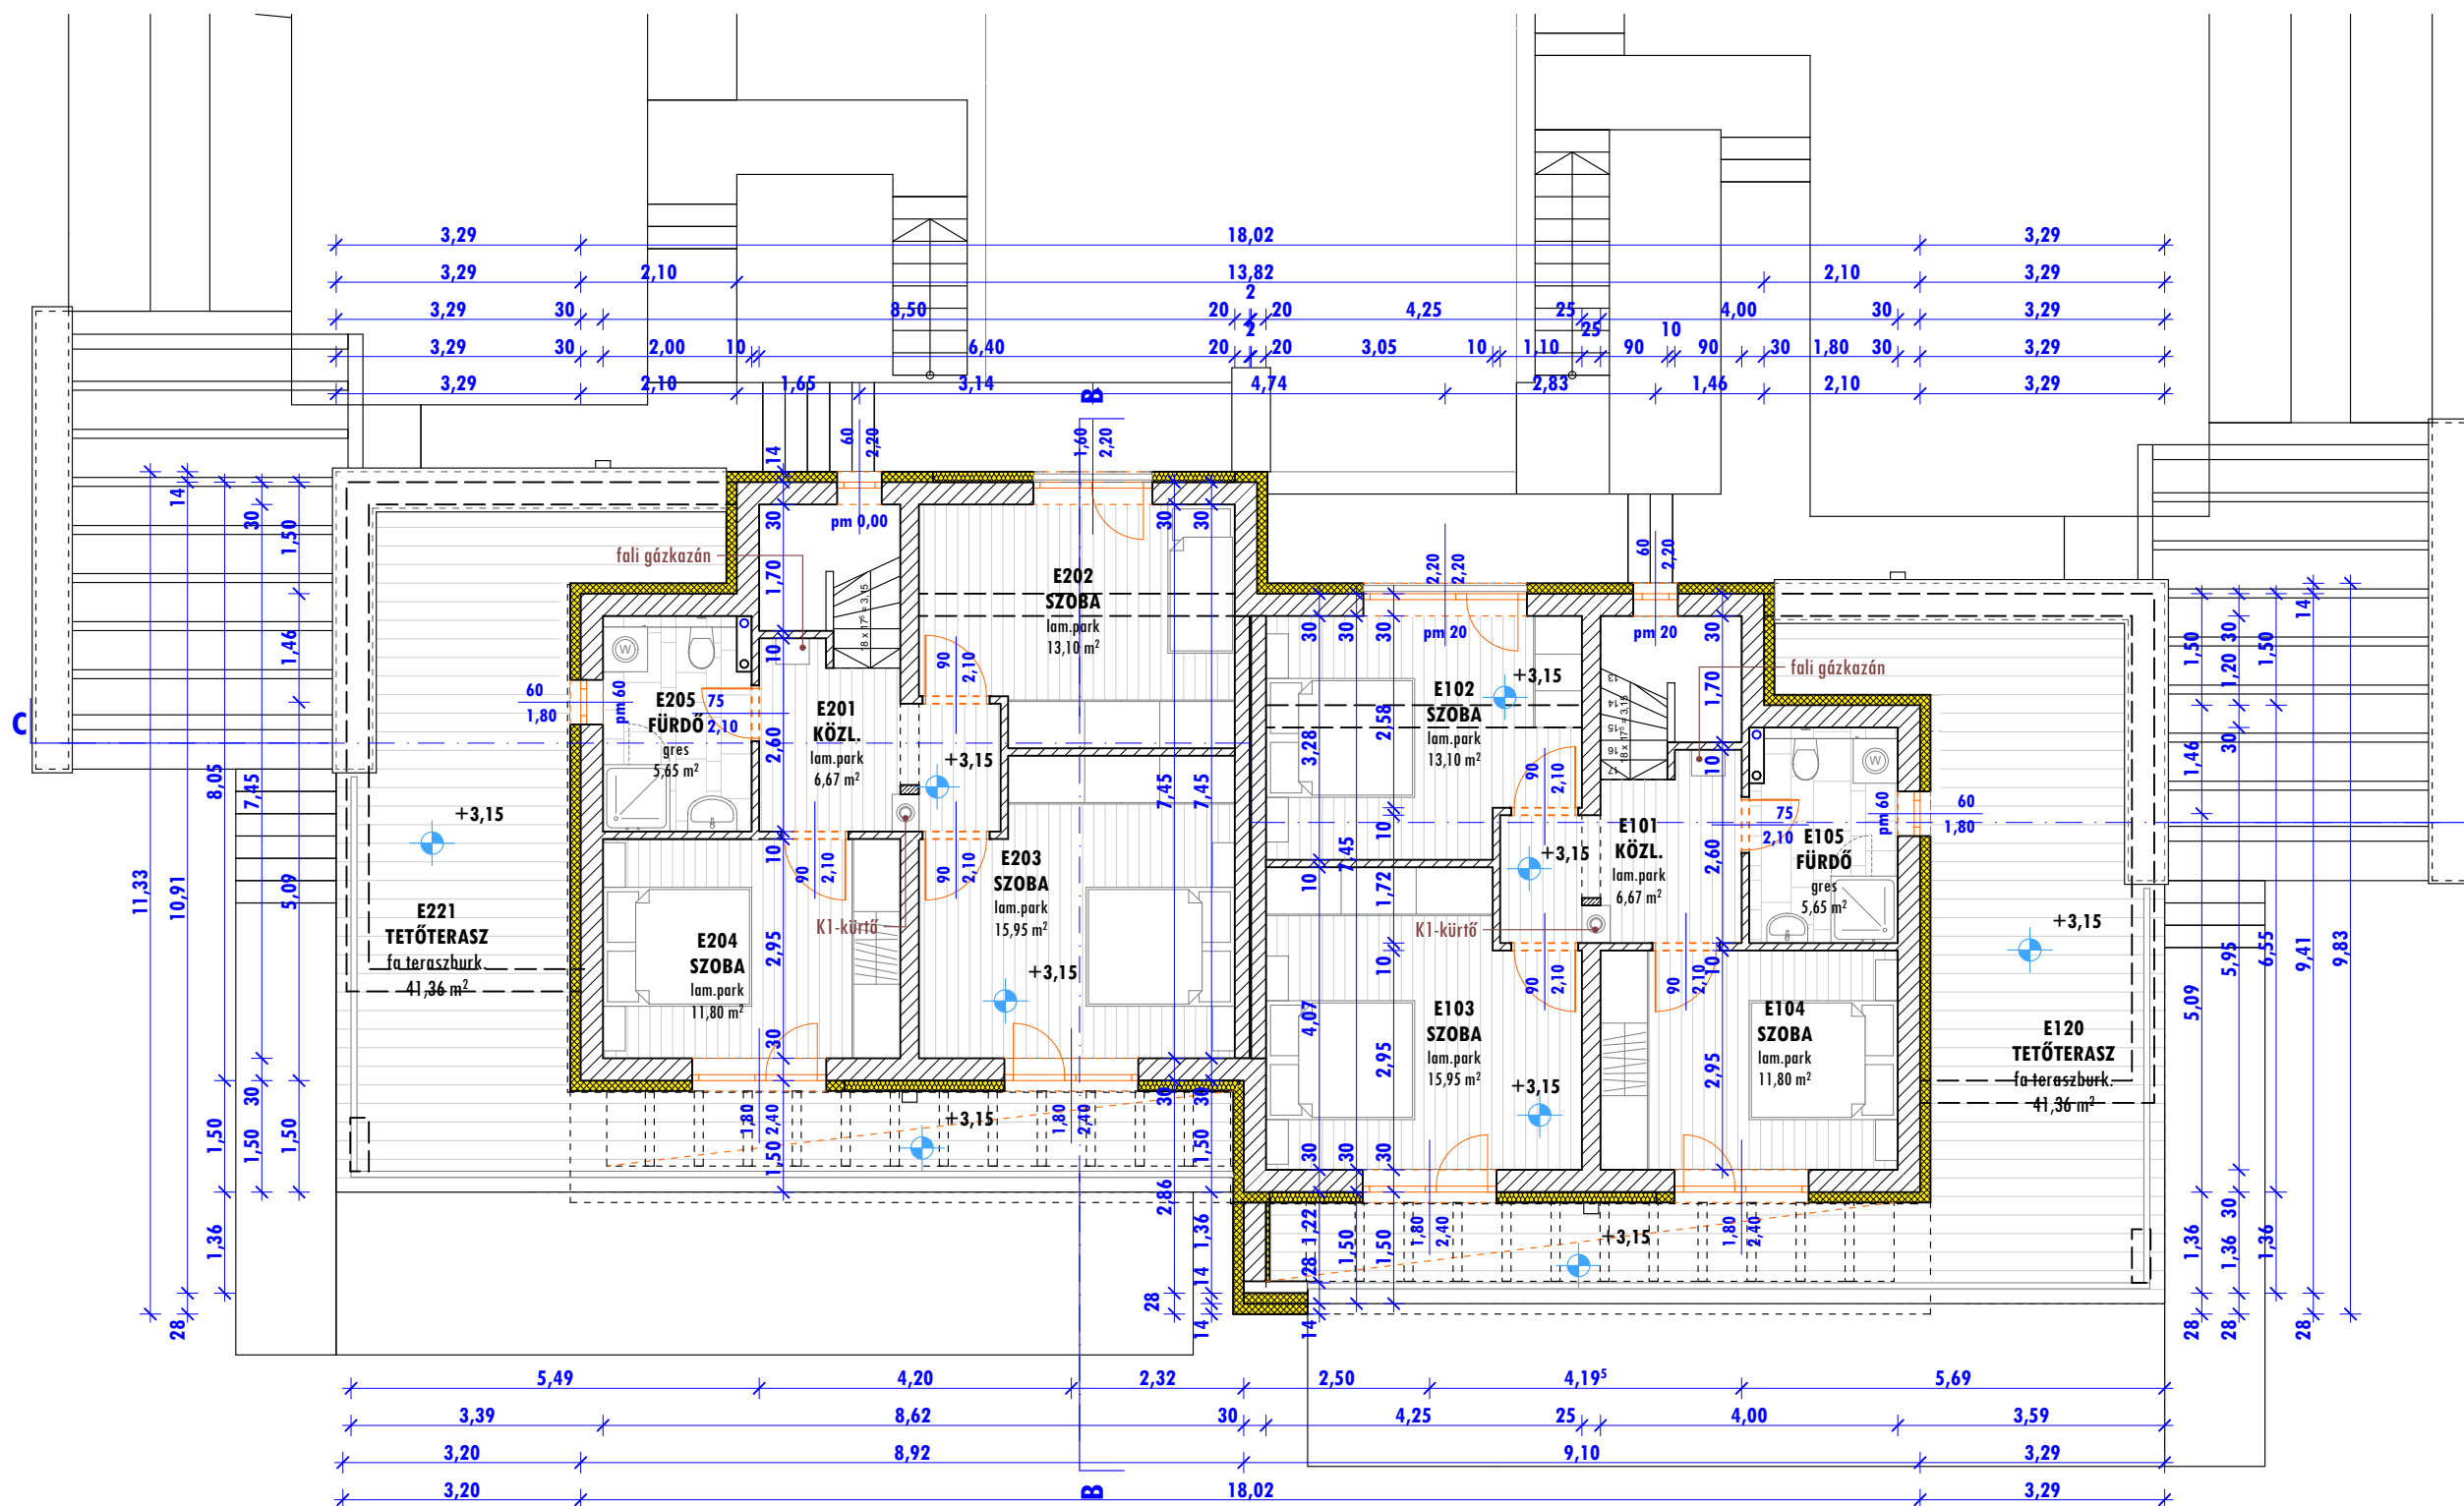

2.sz. lakás

E201	Közl.	6,67
E202	szoba	13,10
E203	szoba	15,95
E204	szoba	11,80
E205	Fürdő	5,65
		53,17 m²



Dunakanyar Építész Iroda Kft.
 2023 Dunabogdány, Rézsa u. 1.
 Mobil: 06 / 20 968 4443
 kapcsolat@dunakanyarepitesz.hu

Kétlakásos lakóház

2146 Mogyoród,
 Erdősor u. 12.
 Hrsz.: 4200/69

Építési engedélyezési terv

Építető:
PRO-FEZ Építész Iroda Kft.
 2120 Dunakeszi, Fő út 16-18.

Építész tervező:
Dunakanyar Építész Iroda Kft.
Kovács András - É 13-1241
 okl. építészmérnök

Rajz megnevezése:

Emelet alaprajza

±0,00 m = 208,90 mBf

Lépték: M=1:100, 1:1
 Dátum: 2017. máj.

E-04